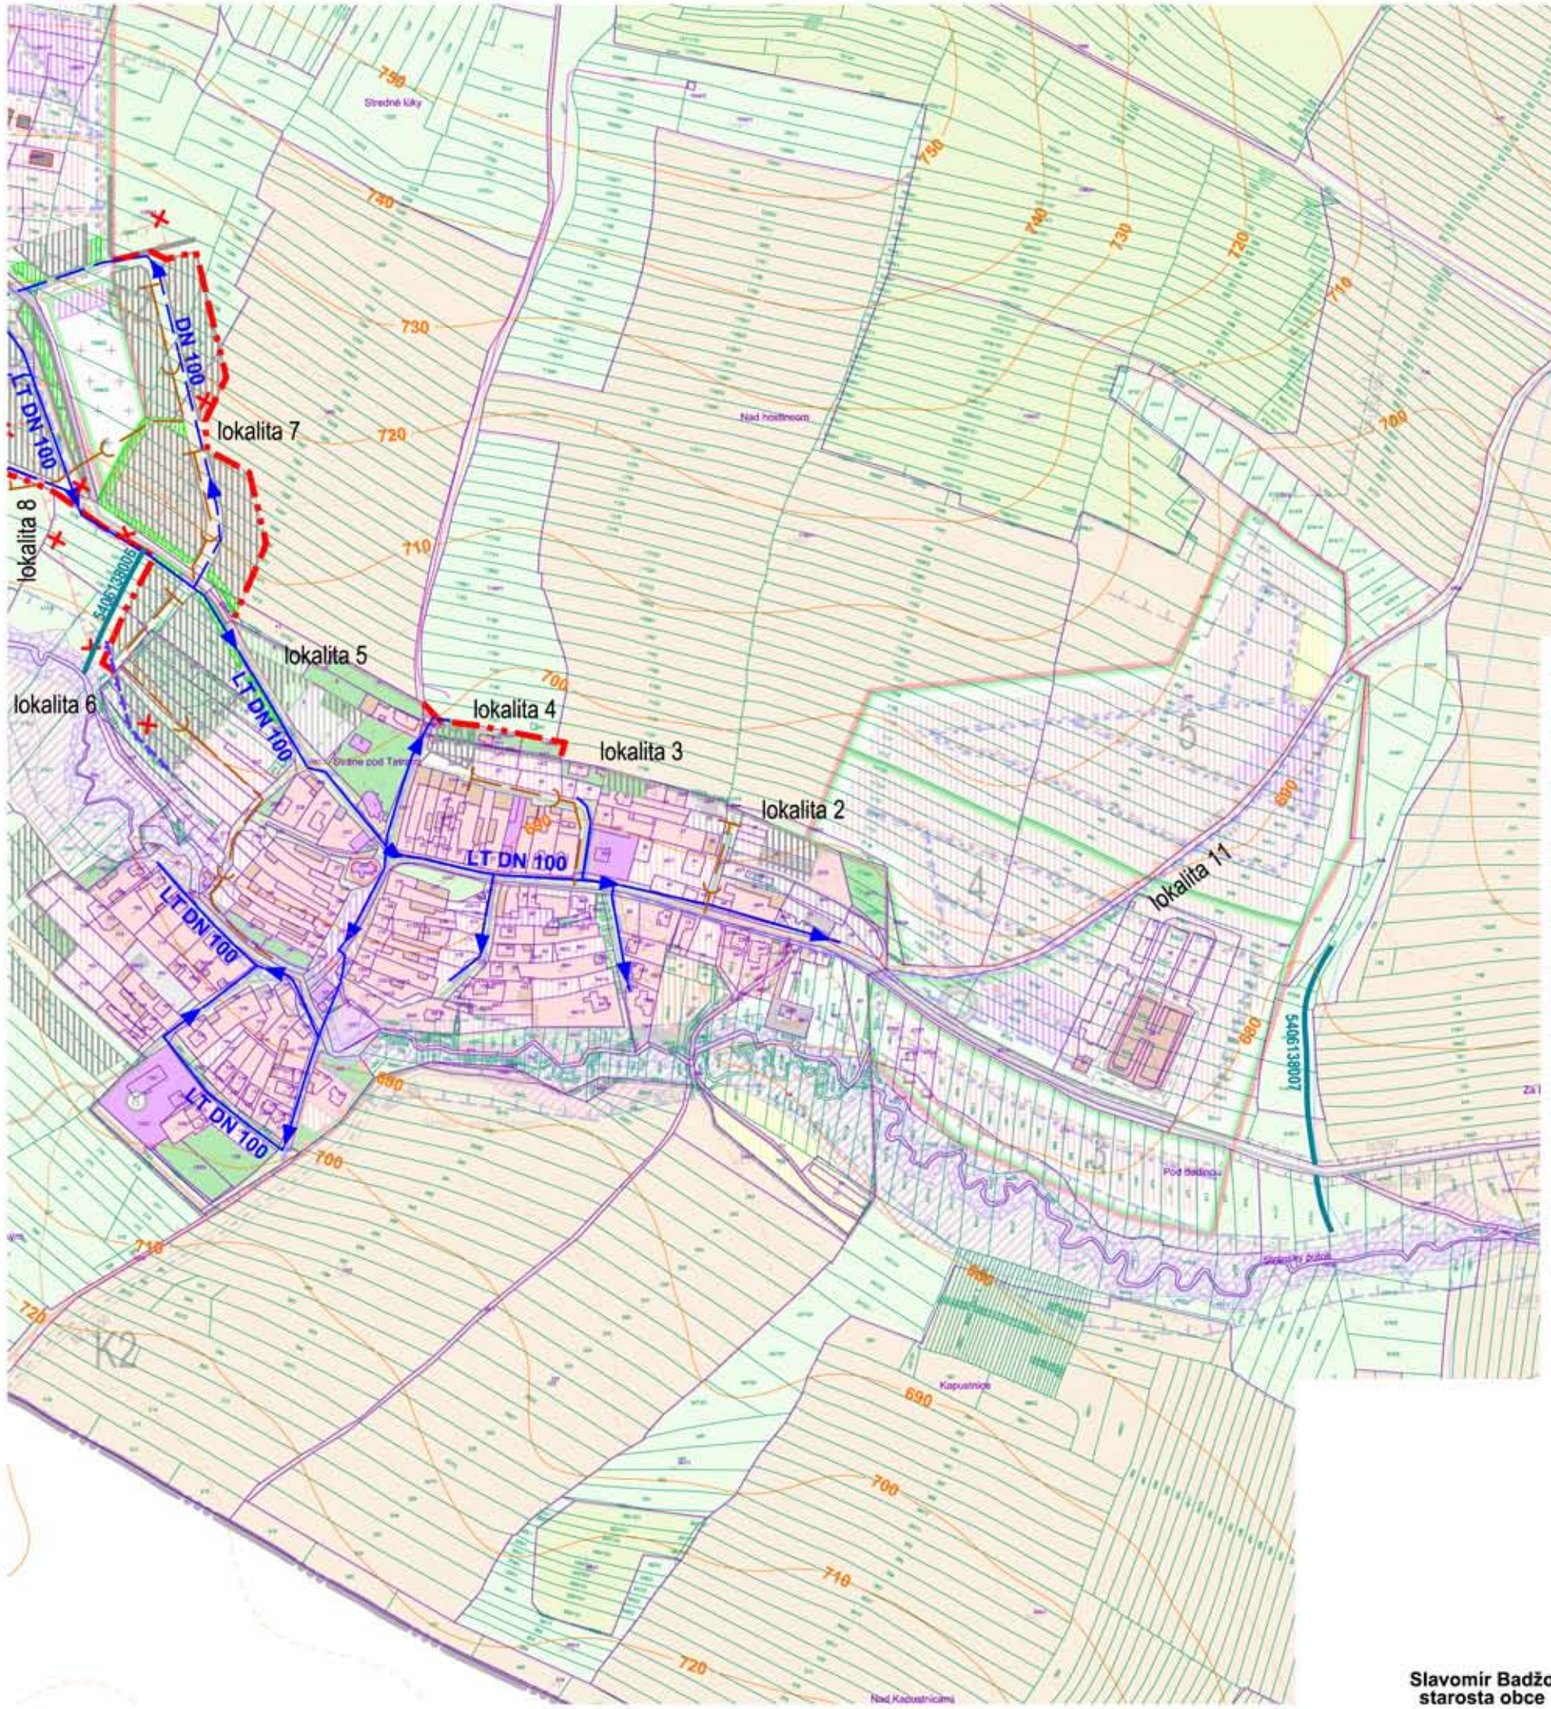

stav	návrh	
		HRANICA ZASTAVANÉHO ÚZEMIA OBCE
		OBJEKTY A PLOCHY ZÁSTAVBY
		PLOCHY VEREJNEJ A IZOLAČNEJ ZELENE
		VODOVODNÉ POTRUBIE
		SPLAŠKOVÁ GRAVITAČNÁ KANALIZÁCIA
		OTVORENÝ ODVODŇOVACÍ KANÁL
		PROTIPOVODŇOVÉ OPATRENIA
		PROTIPOVODŇOVÉ OPATRENIA NA ZRUŠENIE

***Poznámka:**
- **jestvujúce trasy vodovodného potrubia sú v grafickej časti upravené podľa podkladov PVS, a.s. dodaných obci e-mailom dňa 19.05.2023.**
- **jestvujúce trasy otvoreného odvodňovacieho kanála sú v grafickej časti upravené podľa podkladov HYDROMELIORÁCIE, š.p. dodaných obci zo dňa 22.05.2023**

Schválené obecným zastupiteľstvom obce Stráne pod Tatrami dňa, 05.03.2025, uznesením č.14/2025.
Dodatok č.1/2025 k VZN č.1/2020, dňa 05.03.2025, uznesením č.15/2025 s účinnosťou od 20.03.2025.

Slavomír Badžo
starosta obce

ZaD č.1 ÚPN-O Stráne pod Tatrami

VÝKRES RIEŠENIA VEREJNÉHO TECHNICKÉHO VYBAVENIA OBCE - VODNÉ HOSPODÁRSTVO **5a**

M 1:5 000, arch. štúdio ADM, projektant: Ing.arch. D. MAREK, 2025