
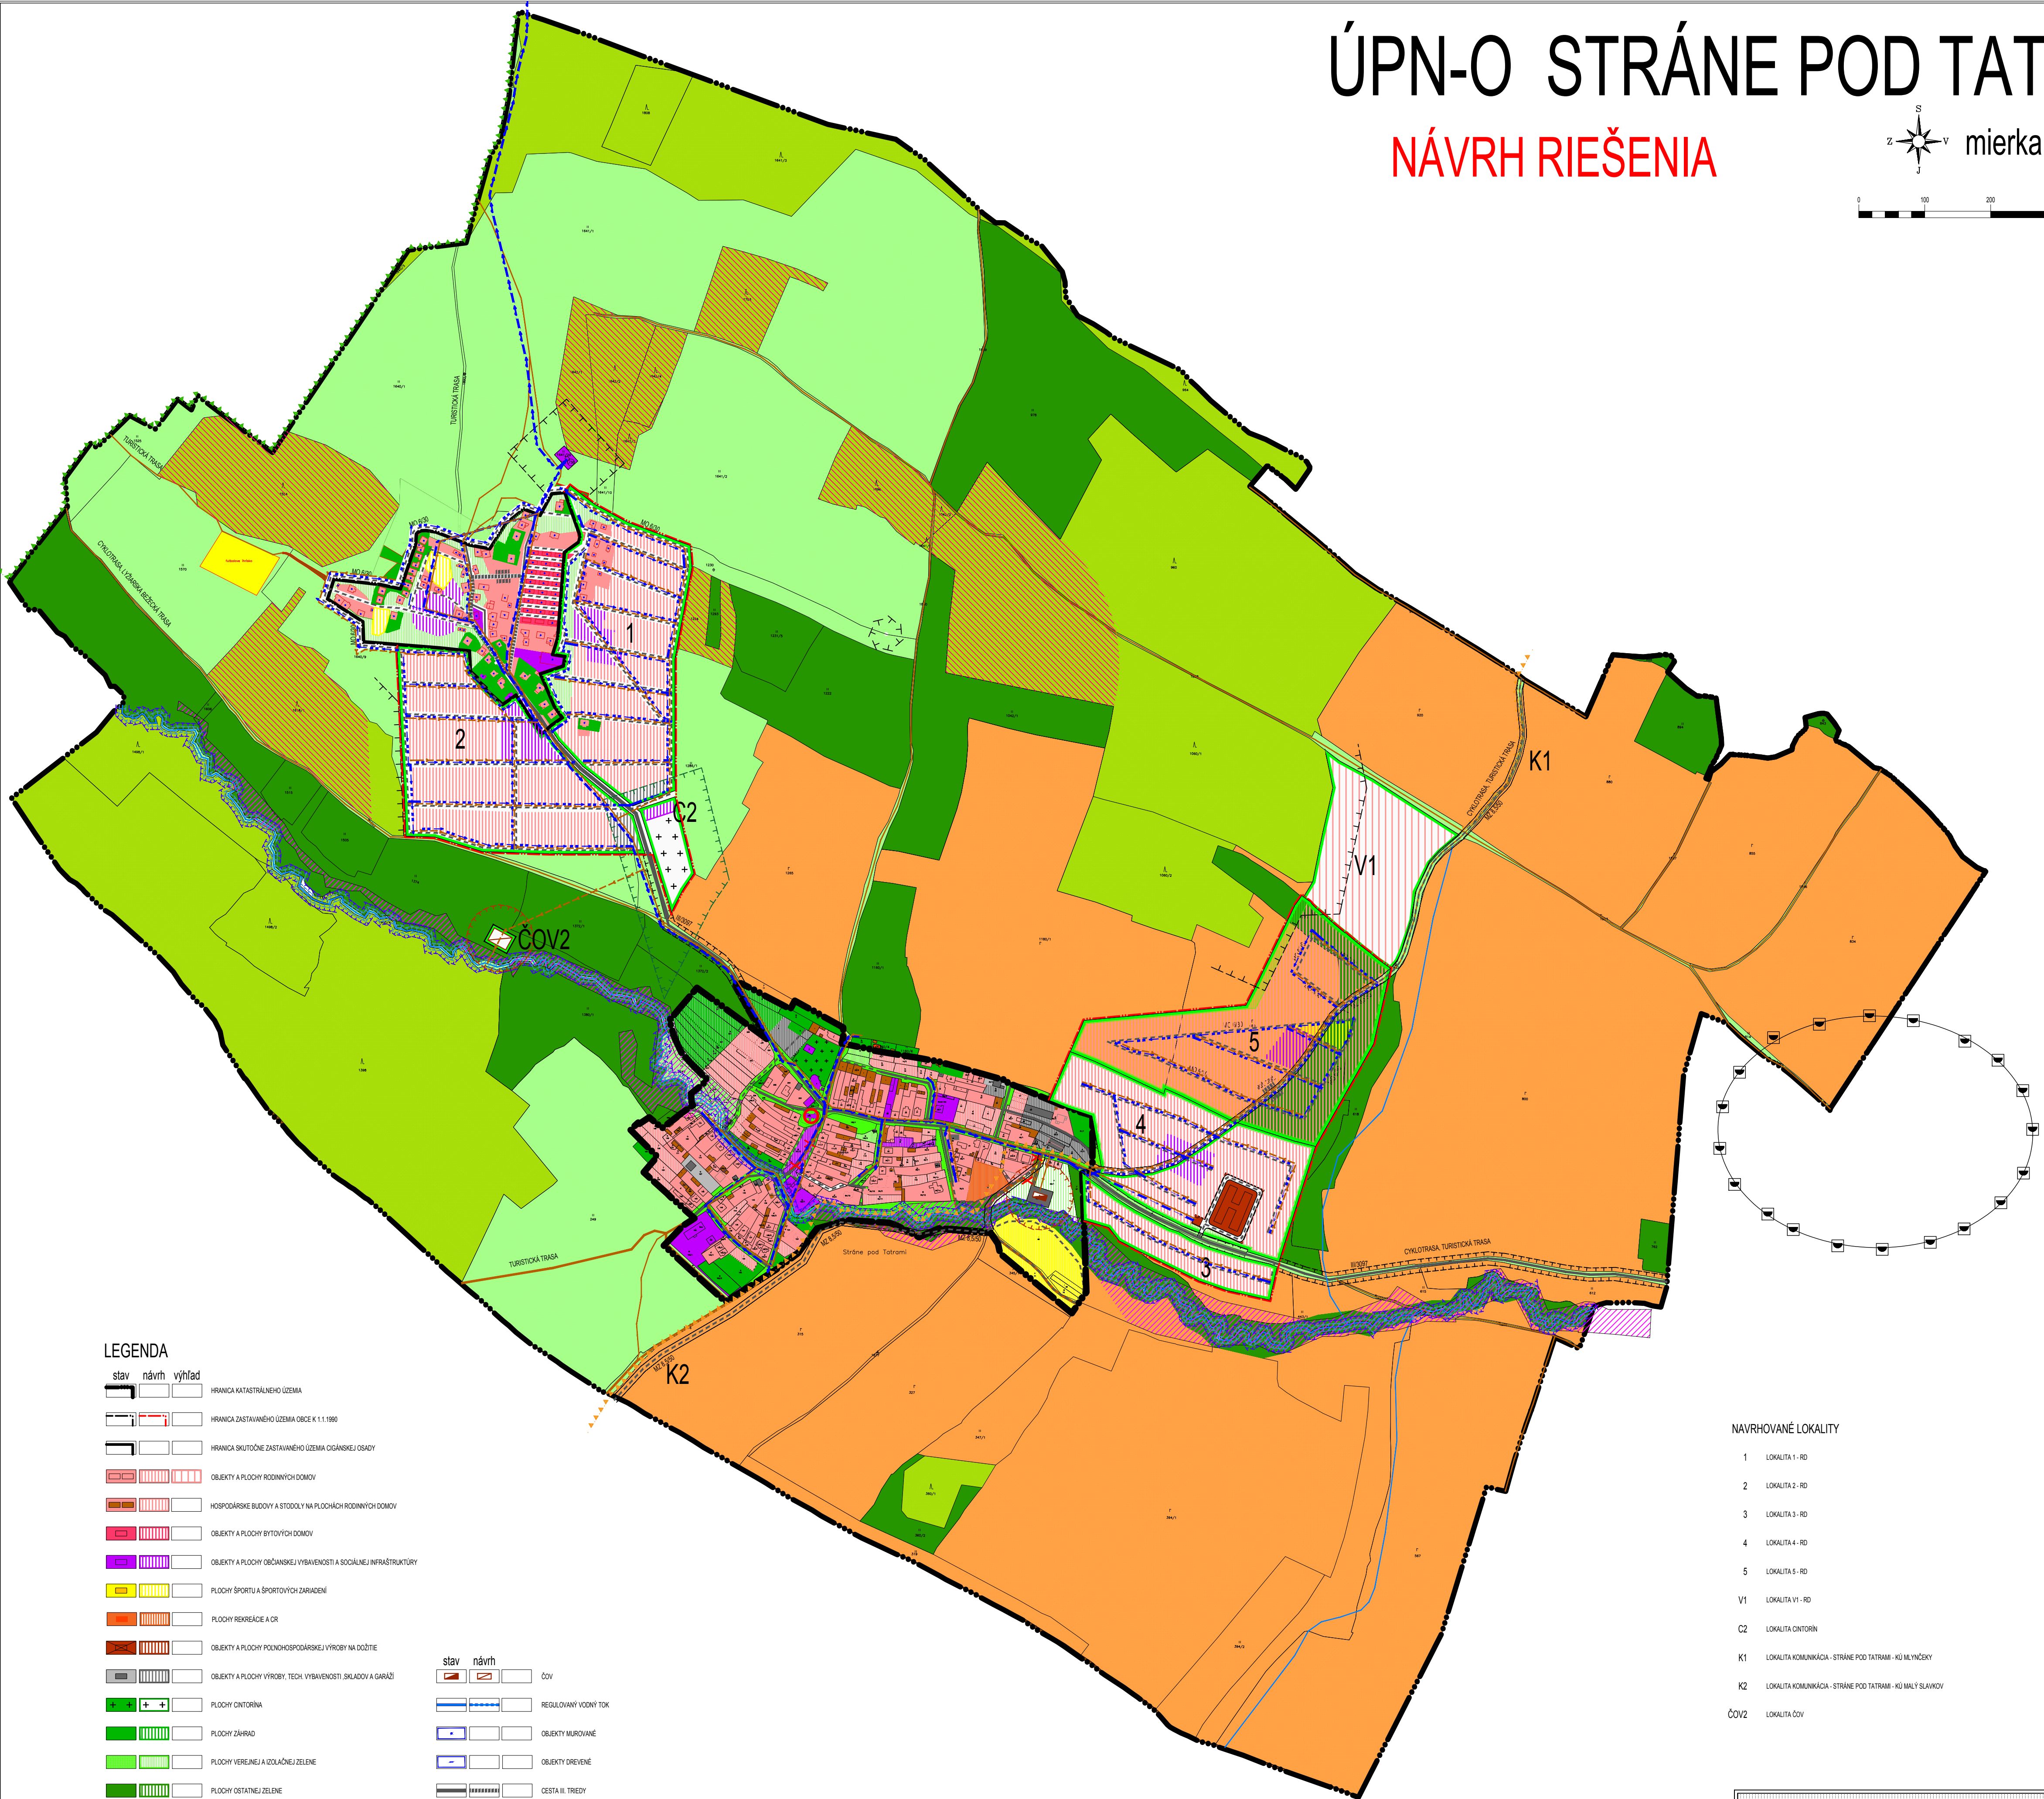


ÚPN-O STRÁNE POD TATRAMI

NÁVRH RIEŠENIA

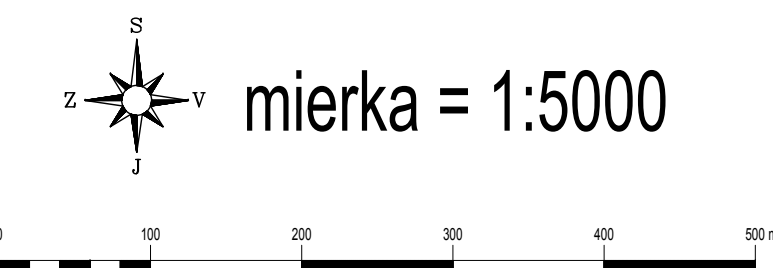

LEGENDA

- stav návrh výhled
- HRANICA NASTRAJENÉHO ÚZEMIA
 - HRANICA ZASTAVANÉHO ÚZEMIA OBEC K 1:1 1990
 - HRANICA SKUTOČNÉ ZASTAVANÉ ÚZEMIA OBECNEJ OSADY
 - OBJEKTY A PLOCHY RODNÝCH DOMOV
 - HOSPODÁRSKE BUDOVY A STODOLY NA PLOCHÁCH RODNÝCH DOMOV
 - OBJEKTY A PLOCHY BYTOVÝCH DOMOV
 - OBJEKTY A PLOCHY OBČANSKEJ VÝBAVENOSTI A SOCIÁLNEJ INFRASTRUKTÚRY
 - PLOCHY ŠPORTU A ŠPORTOVÝCH ZARIADENÍ
 - PLOCHY REKREÁCIE A OZ
 - OBJEKTY A PLOCHY PONOMOCHOSPODÁRSKEJ VÝROBY NA ODOŠTE
 - OBJEKTY A PLOCHY VÝROBY TECH. VÝBAVENOSTI, SKLADOV A GARÁŽÍ
 - PLOCHY CANTORNA
 - PLOCHY ZAHŔAD
 - PLOCHY VEREJNEJ A SOULAJNEJ ZELENE
 - PLOCHY OBTATNEJ ZELENE
 - PLOCHY TRÁVNÉHO TRÁVNÉHO PORASTU
 - PLOCHY LEŠA - LEŠNÝ BUKOP
 - PLOCHY ORNEJ PÔDY
 - ODHRANIE PÁSMO ČOV
 - ODHRANIE PÁSMO PIVOVARA
 - ODHRANIE PÁSMO VODNÉHO TOKU
 - ODHRANIE PÁSMO CANTORNA
 - ODHRANIE PÁSMO
 - PLOCHA LOKALITY
 - PLOCHY BIOTOPOV VODNÝCH TOKOV

- stav návrh
- ČOV
 - REGULOVANÝ VODNÝ TOK
 - OBJEKTY MUROVANÉ
 - OBJEKTY DREVENÉ
 - CESTA II. TREDY
 - OBŠLŮNÉ KOMUNIKÁCIE
 - CESTY POCNE SPEVNENÉ / ASFALTOVÉ
 - CESTY POCNE NEPEVNENÉ
 - ODLÚŽITÉ PEŠE KOMUNIKÁCIE A PRESTRANSTVIA
 - ARCHEOLOGICKÁ LOKALITA
 - HRANICA TANAP-u
 - HRANICA DOHRANOVANÉHO PÁSMO TANAP-u
 - CYNLOTRAVY, TURISTICKÉ TRASY, BEŽECKÉ LYŽARSKÉ TRASY
 - DRUŠOVNE
 - NÁRODNÁ KULTÚRNA PAMÄTÁ

- stav návrh
- VODOVODNÉ POTRUBIE
 - SPRÁŠOVIA KANALIZÁCIA

NAVRHOVANÉ LOKALITY

- 1 LOKALITA 1 - RD
- 2 LOKALITA 2 - RD
- 3 LOKALITA 3 - RD
- 4 LOKALITA 4 - RD
- 5 LOKALITA 5 - RD
- V1 LOKALITA V1 - RD
- C2 LOKALITA CANTORNA
- K1 LOKALITA KOMUNIKÁCIA - STRÁNE POD TATRAMI - KU MALÝCH
- K2 LOKALITA KOMUNIKÁCIA - STRÁNE POD TATRAMI - KU MALÝCH
- ČOV2 LOKALITA ČOV

ARCHITEKTONICKÁ KANCELÁRIA
ARCHING SNV, s.r.o.
e-mail: kuvik@arching.sk, zemcakova@gmail.com

AKCIA
ÚPN-O STRÁNE POD TATRAMI
NÁVRH RIEŠENIA

Č. ZAKAZKY
435-01-2019
DATUM
01.2020

ZODPOVEDNÝ PROJEKTANT
ING. ARCH. MICHAL KUVIK
SPOLUPRÁCA
ING. JANA ZEMČÁKOVÁ

OBEC STRÁNE POD TATRAMI

KONTROLA
ARCHING SNV, s.r.o.
OBSTARÁVATEL
OBEC STRÁNE POD TATRAMI

PROFESIA
PAIRE
URB

AUTOR
ING. ARCH. MICHAL KUVIK
OBSAH VÝKRESU
VÝKRES RIEŠENIA VEREJNÉHO TECHNICKÉHO VYBAVENIA
OBCE - VODNÉ HOSPODARSTVO

MIERKA
1: 5000

FORMÁT
12 A4

STUPEŇ
OZEMNOLANOVACIA DOKUMENTÁCIA

Č. VÝKRESU
4