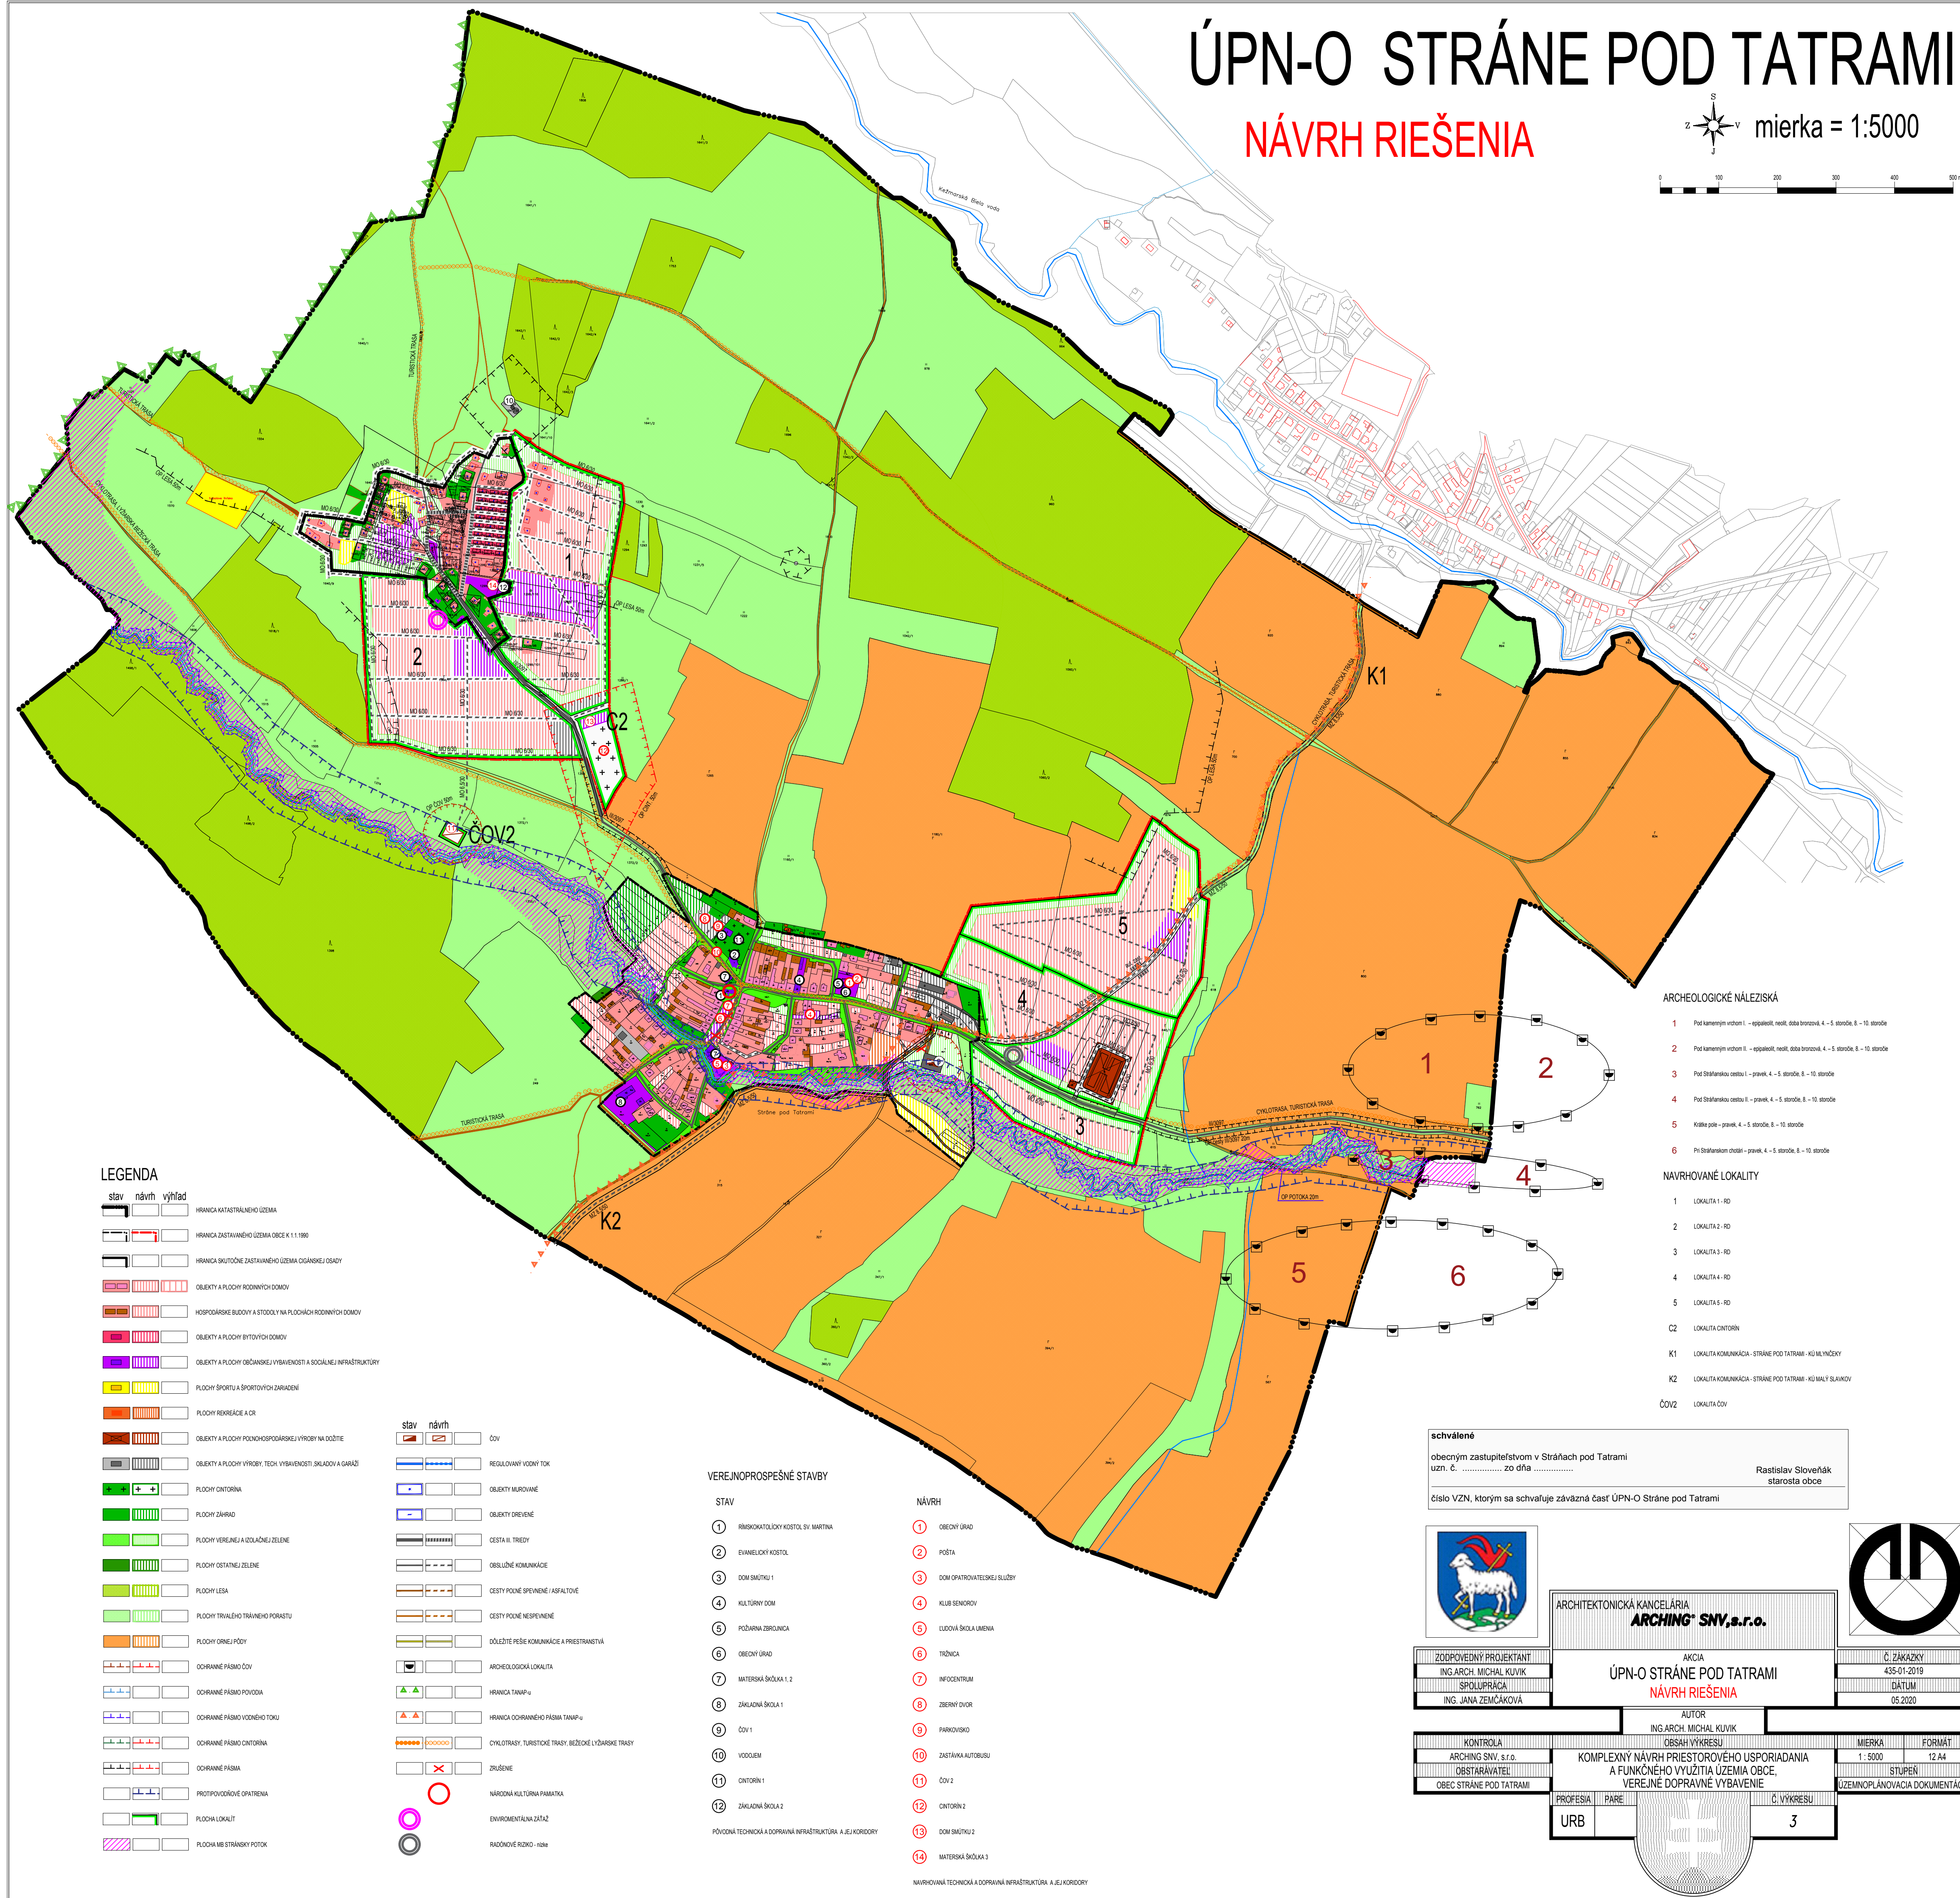


NÁVRH RIEŠENIA

[illegible]

			COV
			REGULOVANÝ VOZNIK TOK
			OBJEKTY MURAROVNE
			OBJEKTY DREVINE
			CESTA II. TREDY
			OBSEDNÉ KOMUNIKACE
			CESTY POČINÉ SPREVÁNÉ / ASFALTOVÉ
			CESTY POČINÉ NESEPVÁNÉ
			DOLŽITÉ PÉŠE KOMUNIKACE A PRÁSTRAŽNÍ
			ARCHEOLOGICKÁ LOKALITA
			HRANICA TRNAP-u
			HRANICA OCHRÁNENÉ PÁŠBA TRNAP-u
			CYKLISTICKÉ, TURISTICKÉ TRASY, BEOŽENÉ U VÝZNÁKÉ TRASY
			ZOULENÉ
			NÁRODNÁ KULTÚRNA PAMÄTKA
			ENVIRONMENTÁLNA LOKALITA
			RAČOVNÉ RÝND - náze

STAV

1. RINGOVATOČSKÝ KOSTOL, SV. MARTINA
2. EVANGELICKÝ KOSTOL
3. DOM SMŔTNÍ 1
4. KULTÚRNY DOM
5. POŽIARNÁ ZBŔANICA
6. OBECNÝ ÚRAD
7. MATERSKÁ ŠKOLA A, 2
8. ZÁKLADNÁ ŠKOLA 1
9. ČOČNÍ
10. VOZOVNI
11. OCHRÁNENÍ
12. ZÁKLADNÁ ŠKOLA 2

PLŮVČENIA TECHNICKÁ A KOPANINA INFRAŠTRUKTÚRA A.Š. HOKOVCE

- 1 OBEČNÝ ÚRAD
- 2 POŠTA
- 3 DOM OPATROVATELSKÉJ SLUŽBY
- 4 KLUB SENIOROV
- 5 ĽUDOVÁ ŠKOLA LIENKA
- 6 TRŽNICA
- 7 INFOCENTRUM
- 8 ZBIERNY DVOR
- 9 PARKOVISKVO
- 10 ZASTÁVKA AUTOBUSU
- 11 ČOV 2
- 12 CINTORIN 2
- 13 DOM SMŤUTU 2
- 14 MATERSKÁ ŠKOLKA 3

NAVrhOVANÁ TECHNICKÁ A DOPRAVNÁ INFRAŠTRUKTÚRA A JEJ KORIDORY