
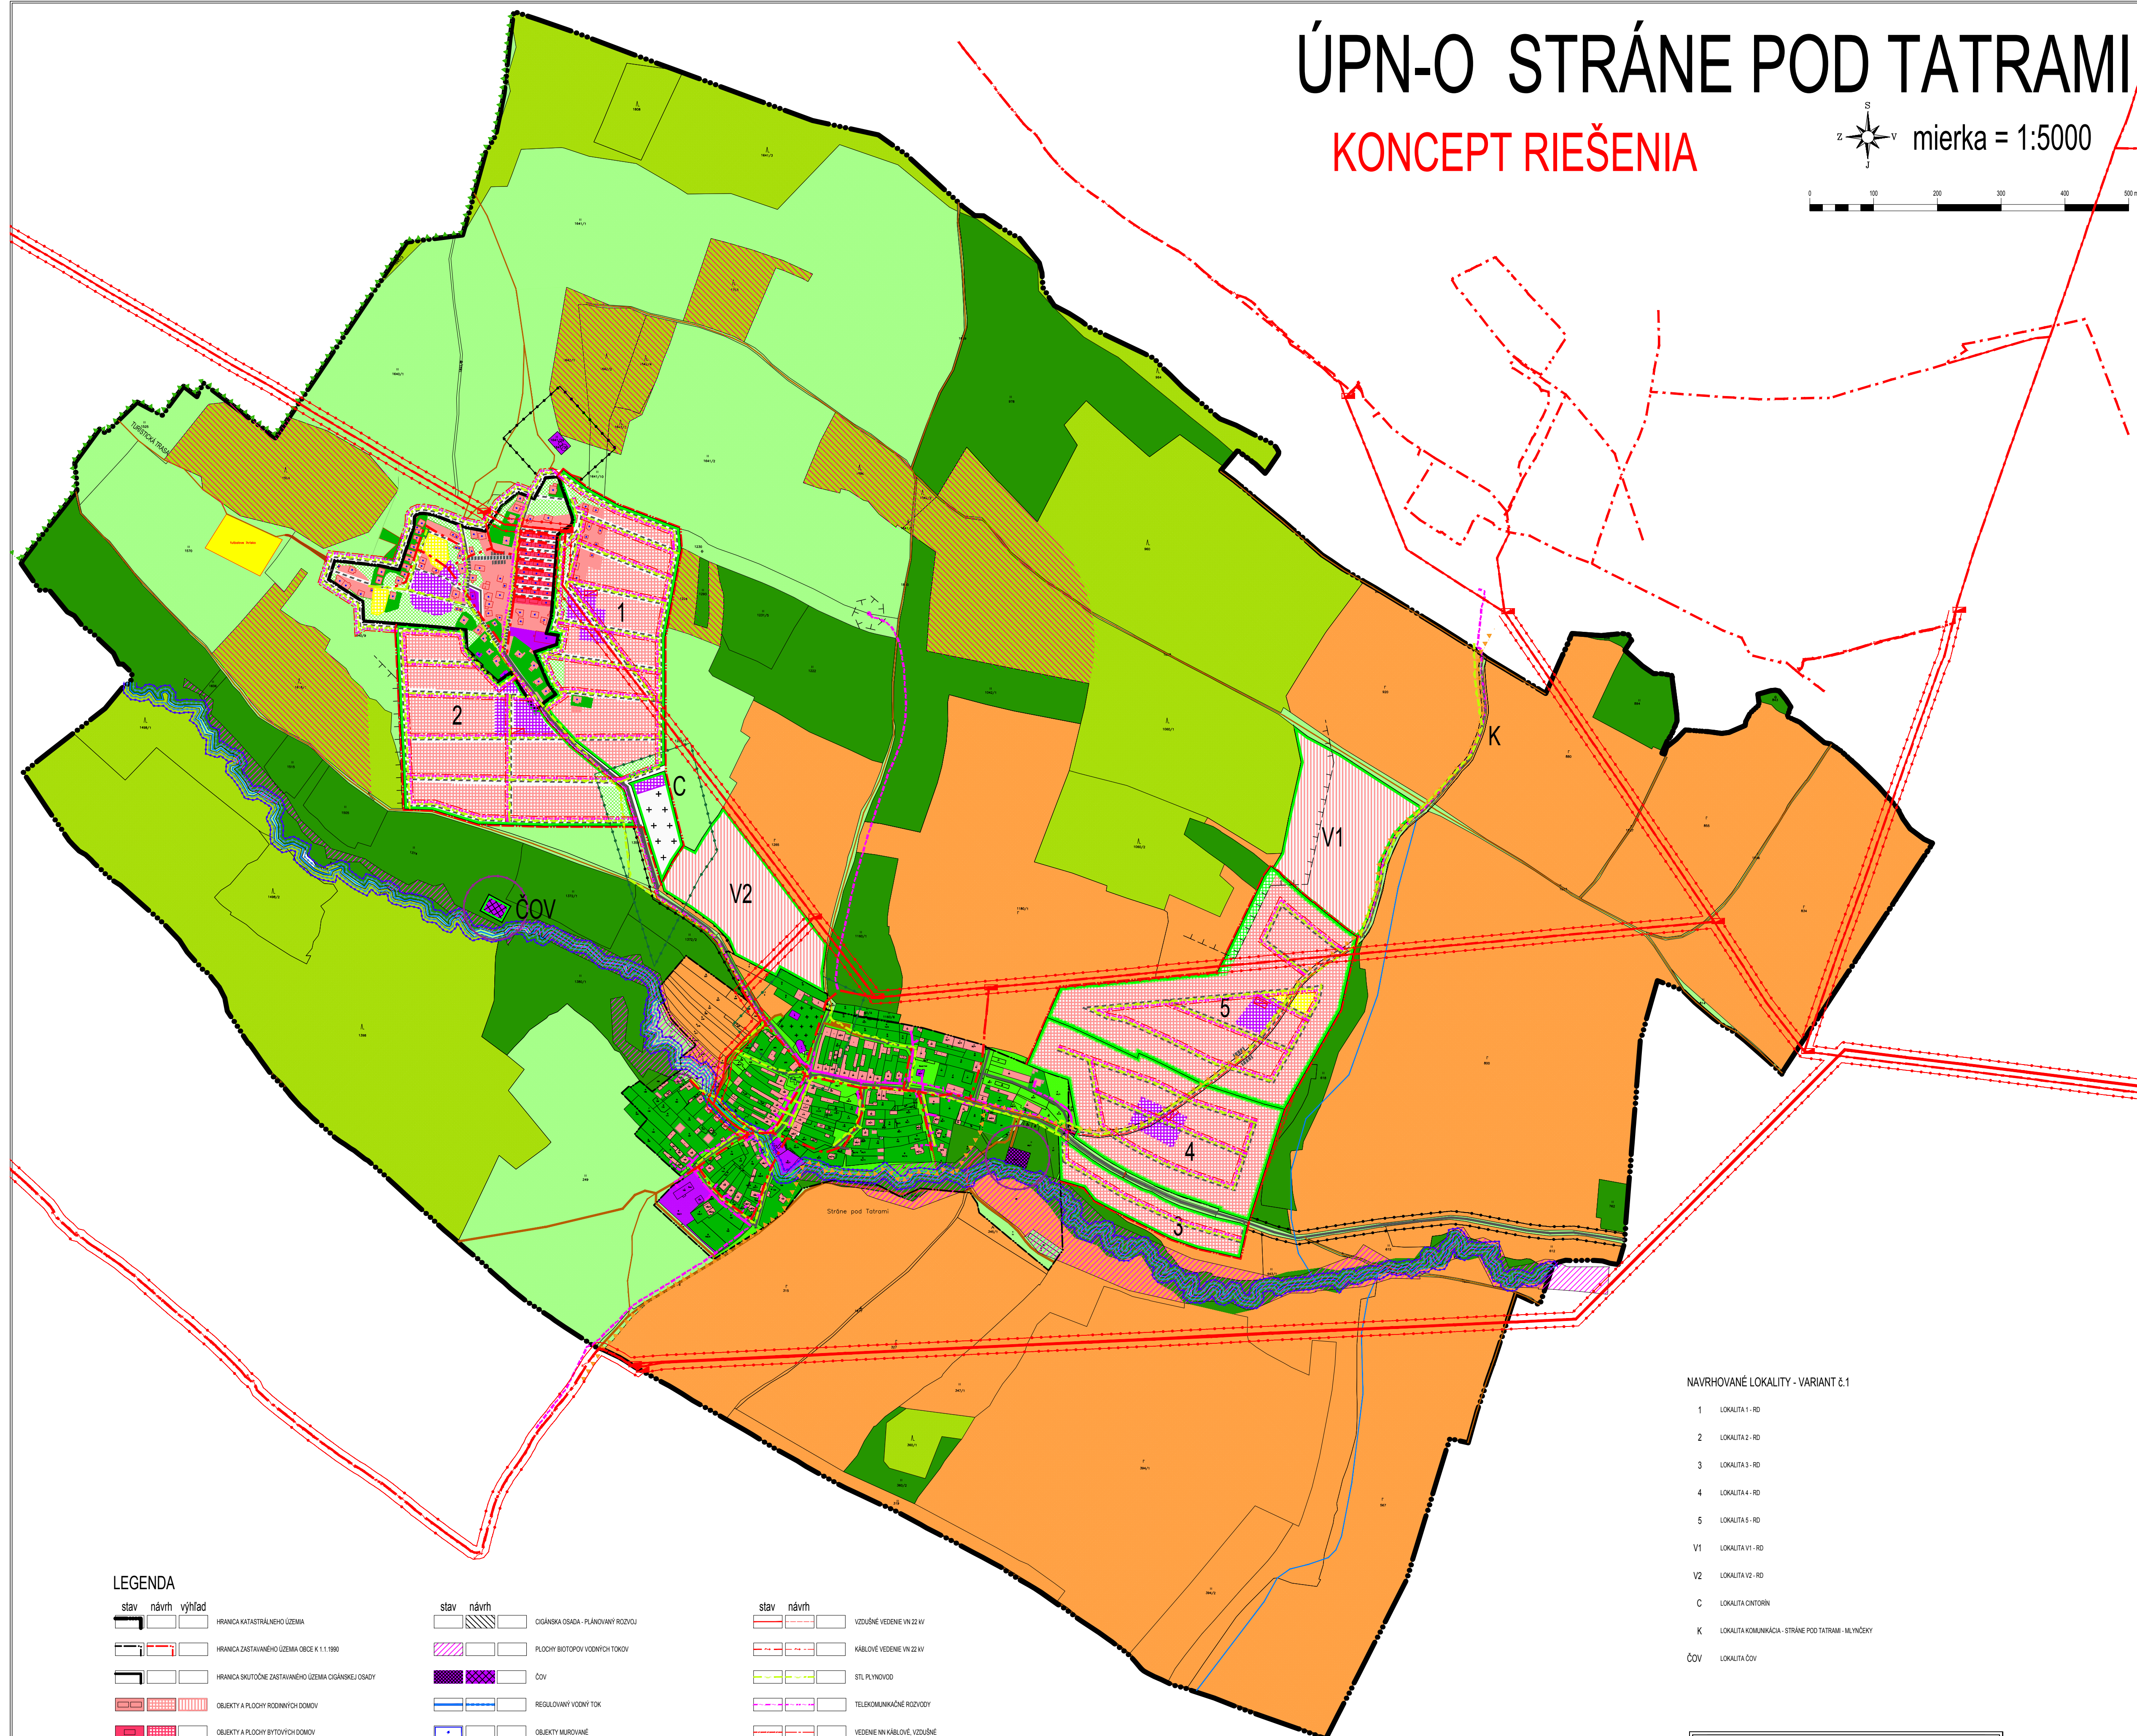


ÚPN-O STRÁNE POD TATRAMI

KONCEPT RIEŠENIA

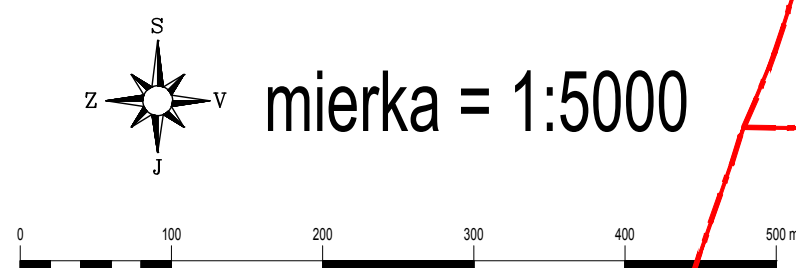

LEGENDA

stav	návrh	výňiad
		HRANICA KATASTRÁLNEHO ÚZEMIA
		HRANICA ZASTAVANÉHO ÚZEMIA OBCE K 1.1.1990
		HRANICA SKUPČINE ZASTAVANÉHO ÚZEMIA OČANSKEJ OSADY
		OBJEKTY A PLOCHY RODINNÝCH DOMOV
		OBJEKTY A PLOCHY BYTOVÝCH DOMOV
		OBJEKTY A PLOCHY OBČANSKEJ VYBAVENOSTI A SOCIÁLNEJ INFRAŠTRUKTÚRY
		PLOCHY ŠPORTU A ŠPORTOVÝCH ZARIADENÍ
		PLOCHY REKREÁCIE A OÚAČNEJ ZELINE
		PODZEMNOSPŮSOBNÝ DVOR
		PLOCHY CHTORNIKA
		PLOCHY ZÁHRAD
		PLOCHY VEREJNEJ A OÚAČNEJ ZELINE
		PLOCHY OČETNEJ ZELINE
		PLOCHY TRVALÉHO TRÁVNÉHO PORASTU
		PLOCHY LEŠA - LEŠNÝ BIOTOP
		PLOCHY ORNÉJ PŮDY

stav	návrh	výňiad
		OBČANSKA OSADA - PLÁNOVANÝ ROZVOJ
		PLOCHY BIOTOPOV VODNÝCH TOKOV
		ČOV
		REGULOVANÝ VODNÝ TOK
		OBJEKTY MUROVANÉ
		OBJEKTY DREVENÉ
		CESTA II. TRIEHY
		OBŠLÚŽNÉ KOMUNIKÁCIE
		CESTY POČNE SPŮROBNÉ / ASFALTOVÉ
		CESTY POČNE NEPOČNOVÉ
		OBŠLÚŽNÉ PĚŠÍ KOMUNIKÁCIE A PRIESTRANSTVIA
		ARCHEOLOGICKÁ LOKALITA
		HRANICA TANPÁ
		HRANICA OČOVANÉHO PÁBIA TANPÁ
		OČOVANÉ PÁBIA

stav	návrh	výňiad
		VÝZUŠNÉ VEDENÉ VN 22 KV
		KÁBLOVÉ VEDENÉ VN 22 KV
		STU PLNOVOD
		TELEKOMUNIKAČNÉ RÝZOVY
		VEDENÉ VN KÁBLOVÉ, VÝZUŠNÉ
		OČOVANÉ PÁBIO ČOV
		OČOVANÉ PÁBIO PODZEMNÉ
		OČOVANÉ PÁBIO VODNÉHO TOKU
		OČOVANÉ PÁBIO CESTY II. TRIEHY
		OČOVANÉ PÁBIO PODZEMNOSPŮSOBNÉHO DVORA
		OČOVANÉ PÁBIO VODNODNÉHO POTRUBIA
		OČOVANÉ PÁBIO CHTORNIKA
		OČOVANÉ PÁBIO VN VEDENIA
		PLOCHA LOKALITY
		TRAIŠTANICA

NAVROVANÉ LOKALITY - VARIANT Č.1

- 1 LOKALITA 1 - RD
- 2 LOKALITA 2 - RD
- 3 LOKALITA 3 - RD
- 4 LOKALITA 4 - RD
- 5 LOKALITA 5 - RD
- V1 LOKALITA V1 - RD
- V2 LOKALITA V2 - RD
- C LOKALITA CHTORNIKA
- K LOKALITA KOMUNIKÁCIA - STRÁNE POD TATRAMI - HLNOŽSKÝ
- ČOV LOKALITA ČOV

ARCHITEKTONICKÁ KANCELÁRIA
ARCHING* SNV, s.r.o.
e-mail: kuwik@arching.sk, zemcakova@gmail.com

AKCIA
ÚPN-O STRÁNE POD TATRAMI
KONCEPT RIEŠENIA - variant č.1

Č. ZAKAZKY
435-01-2019
DATUM
01.2019

ZODPOVEDNÝ PROJEKTANT
ING. ARCH. MICHAL KUVIK
SPOLUPRÁCA
ING. JANA ZEMČÁKOVÁ

KONTROLA
ARCHING SNV, s.r.o.
OBSTARÁVATEL
OBEC STRÁNE POD TATRAMI

PROFESIA
URB

PÁRE

Č. VÝKRESU
3

MIERKA
1:5000

FORMAT
12 A4

STUPEŇ
VÝKRES RIEŠENIA VEREJNEHO TECHNICKÉHO VYBAVENIA
OBCE - ENERGETIKA (ELEKTŘINA, PLYN),
TELEKOMUNIKÁCIE

VEJMOPLANOVAČIA DOKUMENTÁCIA